


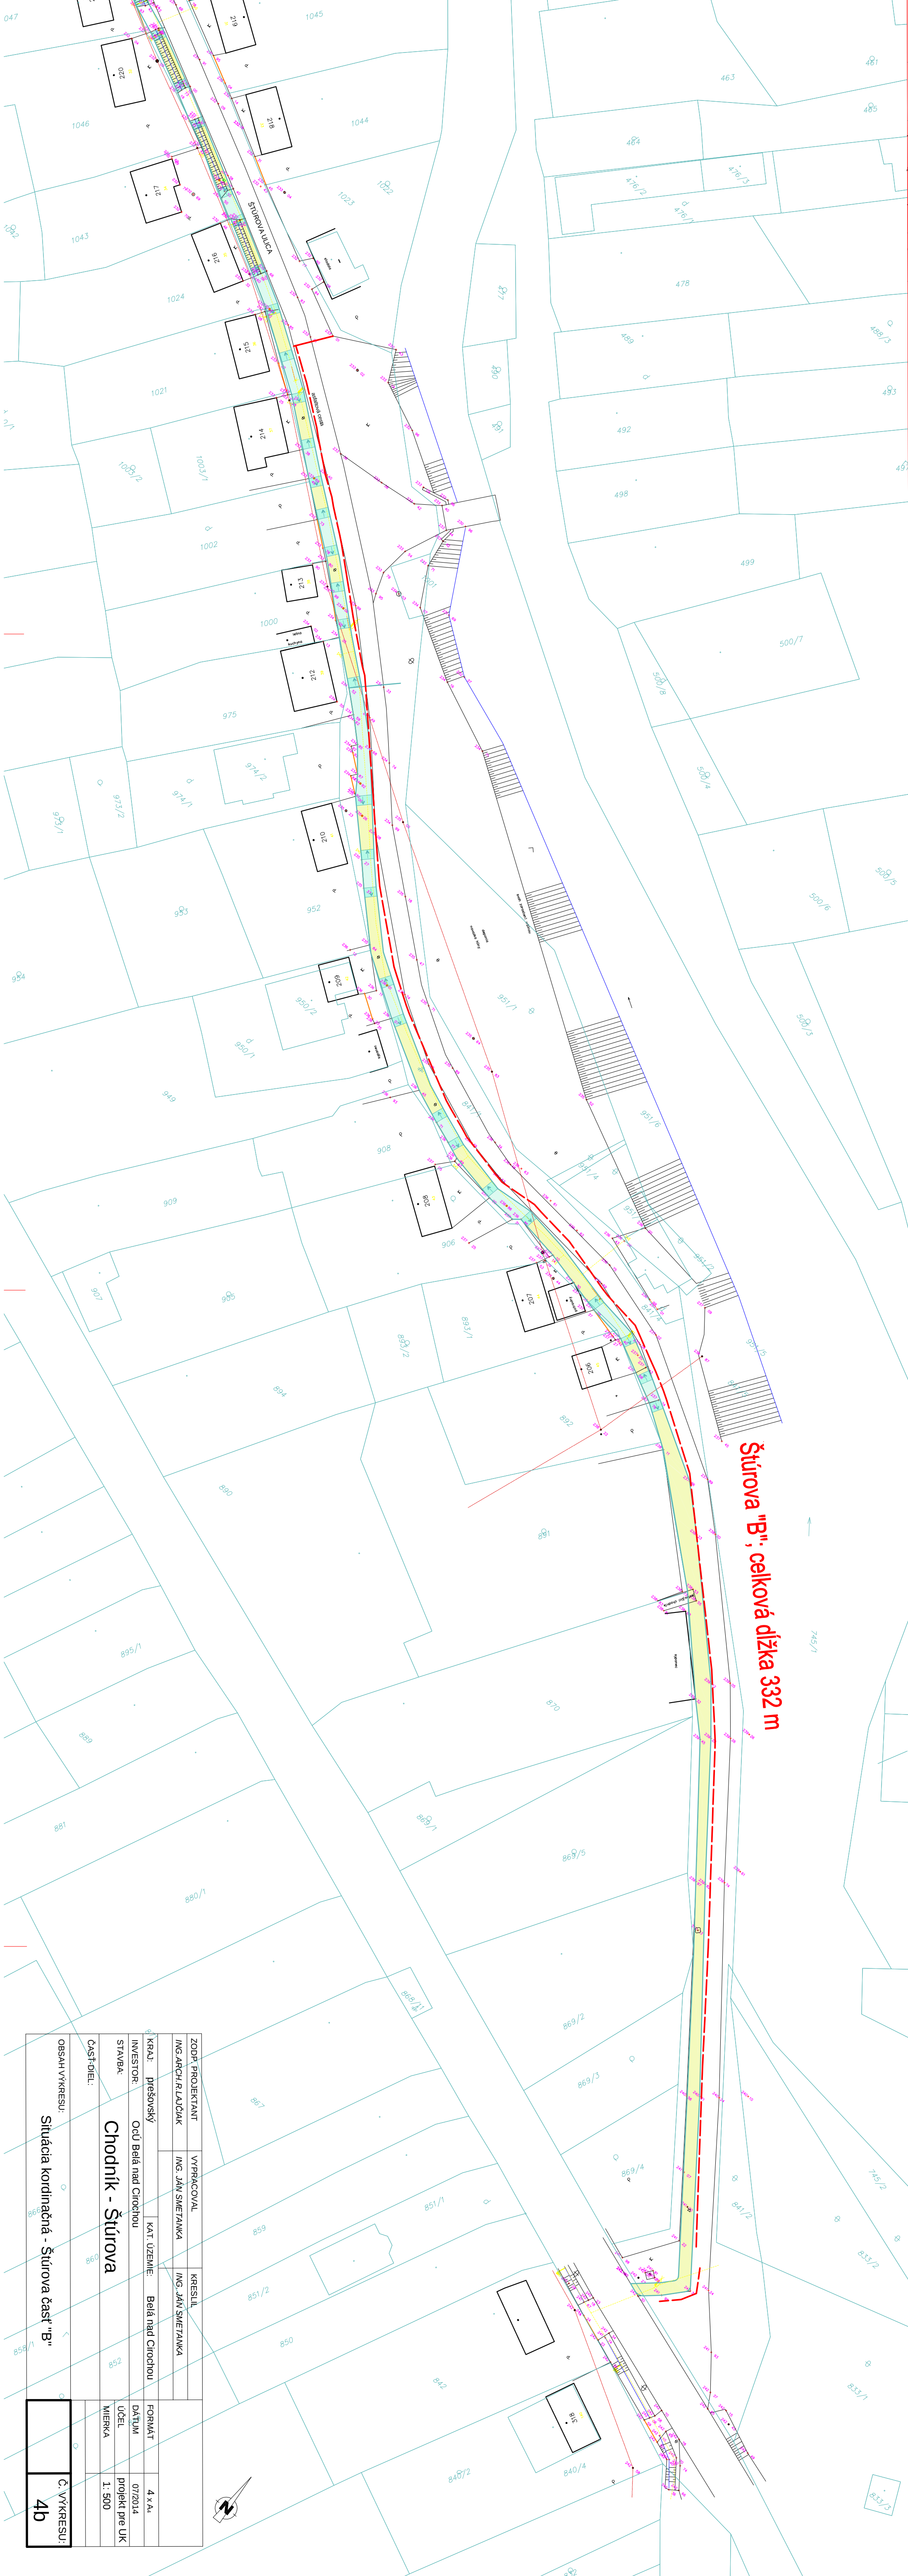

ZODP. PROJEKTANT		ING. JÁN SIEĽANKA	KREŠIL	ING. JÁN SIEĽANKA
ING. ARCH. R. LAJČÁK		ING. JÁN SIEĽANKA	ING. JÁN SIEĽANKA	
KRAJ. PREŠOVSKÝ		KAT. ÚZEMIE	BEĽÁ HŔAD ČIROCHOU	FORMÁT
INVESTOR		OCÚ BEĽÁ HŔAD ČIROCHOU		DAŤUM
STAVBA				ÚČEL
ČASŤ DIEĽ				MIERKA
OBSAH VÝKRESU:				
Situácia kordinačná - Štúrova časť "B"				Č. VÝKRESU:
				4b



ZODP. PROJEKTANT		ING. JÁN SIEĽANKA	KREŠIL	ING. JÁN SIEĽANKA
ING. ARCH. R. LAJČÁK		ING. JÁN SIEĽANKA	ING. JÁN SIEĽANKA	
KRAJ. PREŠOVSKÝ		KAT. ÚZEMIE	BEĽÁ HŔAD ČIROCHOU	FORMÁT
INVESTOR		OCÚ BEĽÁ HŔAD ČIROCHOU		DAŤUM
STAVBA				ÚČEL
ČASŤ DIEĽ				MIERKA
OBSAH VÝKRESU:				
Situácia kordinačná- Štúrova časť "A"				Č. VÝKRESU:
				4a