


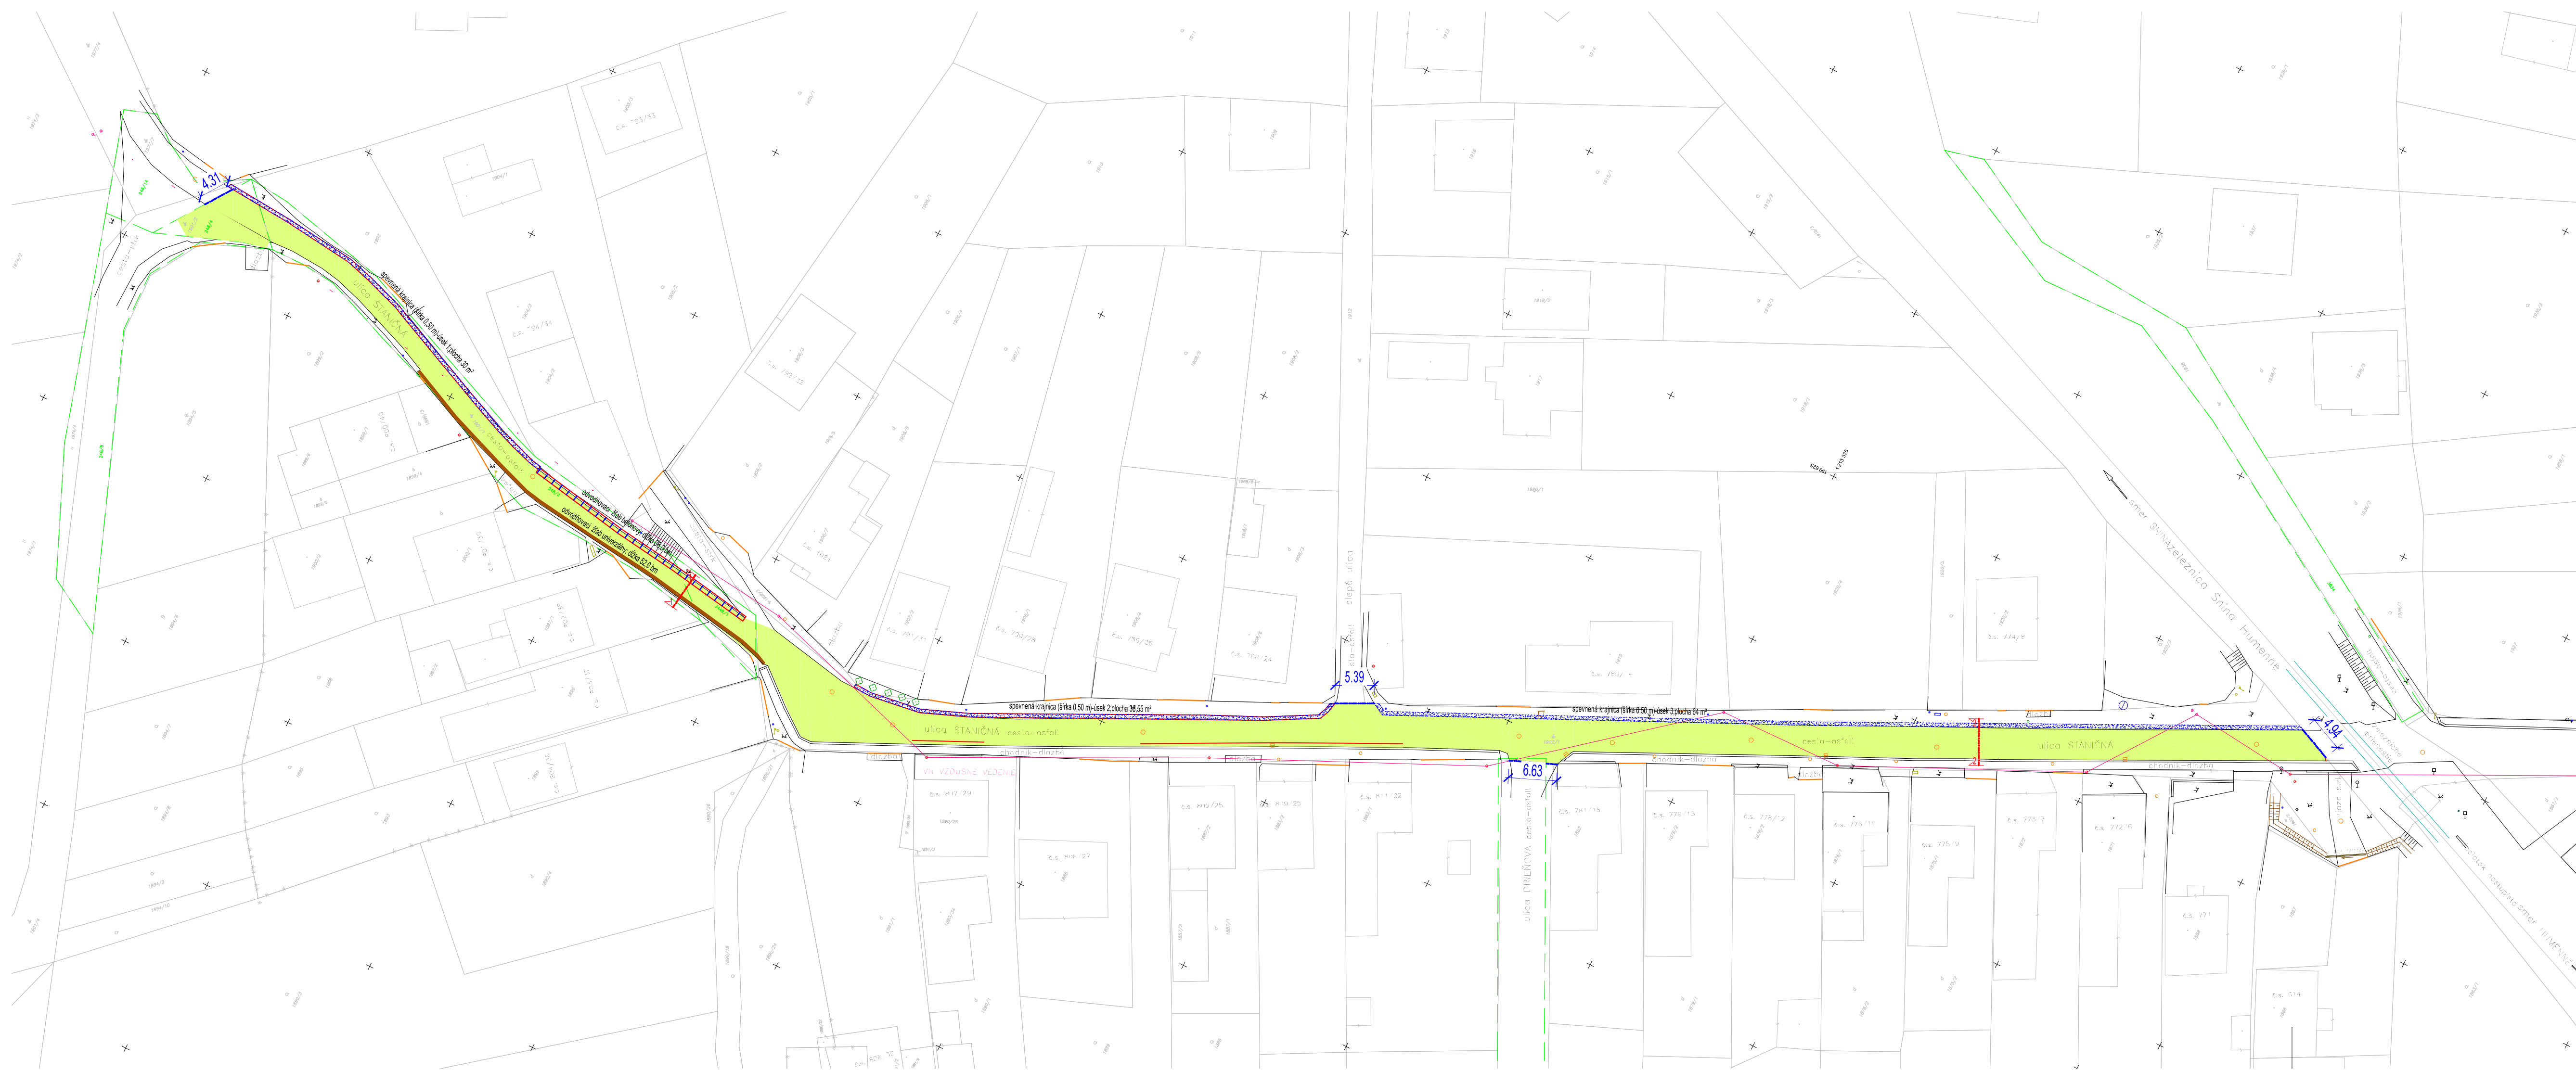

LEGENDA (existujúci stav):

- _____ - hranice parcel C KN
- _____ - hranice parcel E KN
- _____ - stavba murovanej
- _____ - plot betonovy
- _____ - plot kovovy
- _____ - okraj spevnej cesty
- _____ - priepust rüra
- _____ - TELEKOM
- _____ - poklop kanalizačnej šachty, uličná vpusť
- _____ - odvodňovací kanalizačný žľab
- _____ - stĺp betonový
- _____ - signalizačný kameň 1kV VN zemné vedenie
- _____ - hydrant nadzemný
- _____ - vodomerná šachta
- _____ - vodovodné súputko
- _____ - prvky plynovodu
- _____ - brána, vjazd na pozemok
- _____ - RES
- _____ - strom listnatý

LEGENDA (navrhovaný stav)

-  - odvodňovací cestný žľab
-  - spevnená krajnica
-  - napojenie komunikácie na chodník
-  - ukončenie cesty (dilatácia)
-  - rekonštruovaná časť cesty

Poznámka

Pre spracovanie projektovej dokumentácie sa použilo polohopisné a výškopisné zameranie spracované geodetickou kanceláriou
ING. JAROSLAV VASILEČKO.



ZODP. PROJEKTANT: <i>ING. BOŽENA HAMAČÁKOVÁ</i>		VYPRACOVAL: <i>ING. JÁN SMETANKA</i>		KRESLIL: <i>ING. JÁN SMETANKA</i>		ING. JÁN SMETANKA 867 30 PAVLA 281 IČO: 41 084 551 DIČ: 1020020873	
KRAJ: prešovský		KAT. ÚZEMIE: Belá nad Cirochou		FORMÁT: 4:4		DÁTUM: 09/2019	
INVESTOR: OcÚ Belá nad Cirochou						ÚČEL: chýšenie stavby	
STAVBA: Zlepšenie dostupnosti MRRK v občianskej vybavenosti v obci Belá nad Cirochou						MIERKA: 1: 500	
STAVEBNÝ OBJEKT: SO 01- ulica Staničná							
ČASŤ DIEL:							
OBSAH VÝKRESU:		Situácia				Č. VÝKRESU: C ₁	